


# 学生寮居室見取図(新棟)

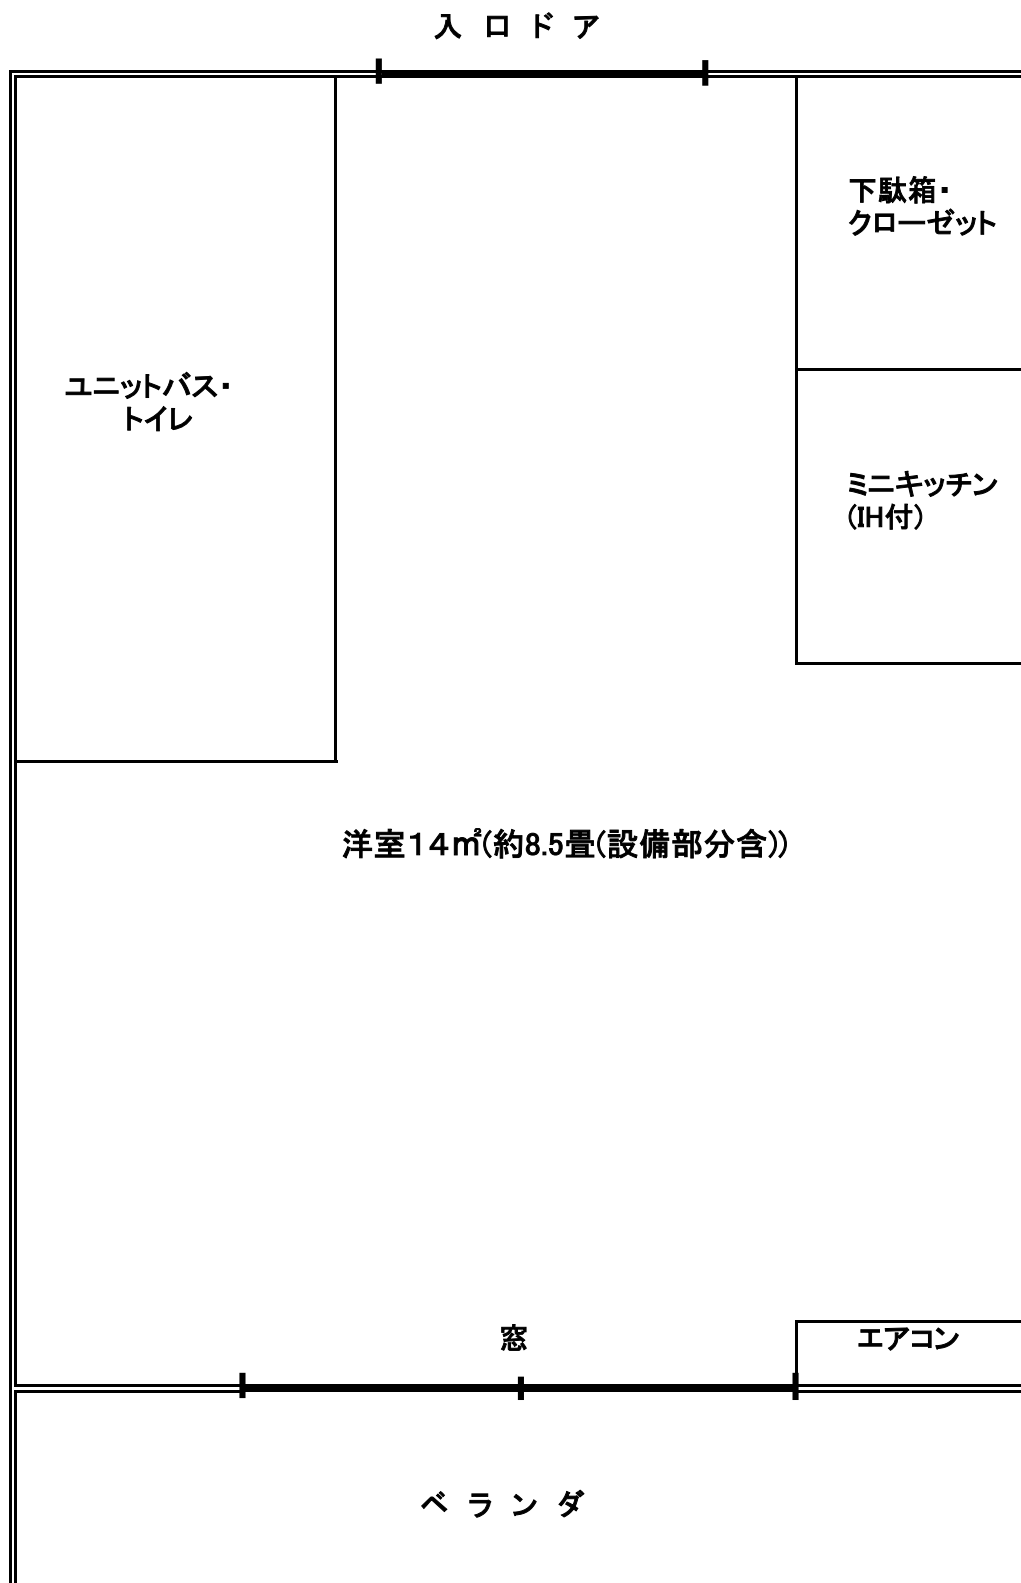

\* 居室によって、設備が左右逆に設置されている場合があります。